

TUTANAKTIR

Çanakkale Belediye Meclisinin 09.04.2025 tarihli oturumunda onaylanan ve aşağıda listesi bulunan 1/1000 ölçekli uygulama imar planı değişikliği teklifi Belediyemiz İmar ve Şehircilik Müdürlüğü katında askı panosunda, değişikliğe konu alanda ve www.canakkale.bel.tr internet adresinde 16.04.2025 tarihinde askıya çıkarılmıştır.


1. Çanakkale Belediye Meclisinin 09.04.2025 tarih ve 55 sayılı kararı ile kabul edilen, Karacaören Köyü, H16C 10D 1C, H16C 10D 2D, H16C 10D 4B, H16C 10D 3A pafta, 57.909,06 m2 tespit harici alanda mezarlık alanı yapılmasına ilişkin, NIP-171088691 PIN numaralı ilave nazım ve UIP-171088666 PIN numaralı ilave uygulama imar planı teklifi.
2. Çanakkale Belediye Meclisinin 09.04.2025 tarih 56 sayılı kararı ile kabul edilen, Barbaros Mahallesi, H16C 14A 3C, H16C 14D 2B, pafta, 1511 ada 33 parselde kayıtlı taşınmaza ilişkin, NIP-171088777 PIN numaralı nazım ve UIP-171088776 PIN numaralı uygulama imar planı değişiklik teklifi

Esra ERSAK
Sistem Yöneticisi

Hilay ÖZKAN
Şehir Plancısı

Gül ÖZDEMİR
İmar ve Şehircilik Müdür V.


1. Çanakkale Belediye Meclisinin 09.04.2025 tarih ve 55 sayılı kararı ile kabul edilen, Karacaören Köyü, H16C 10D 1C, H16C 10D 2D, H16C 10D 4B, H16C 10D 3A pafta, 57.909,06 m2 tespit harici alanda mezarlık alanı yapılmasına ilişkin, NIP-171088691 PIN numaralı ilave nazım ve UIP-171088666 PIN numaralı ilave uygulama imar planı teklifi

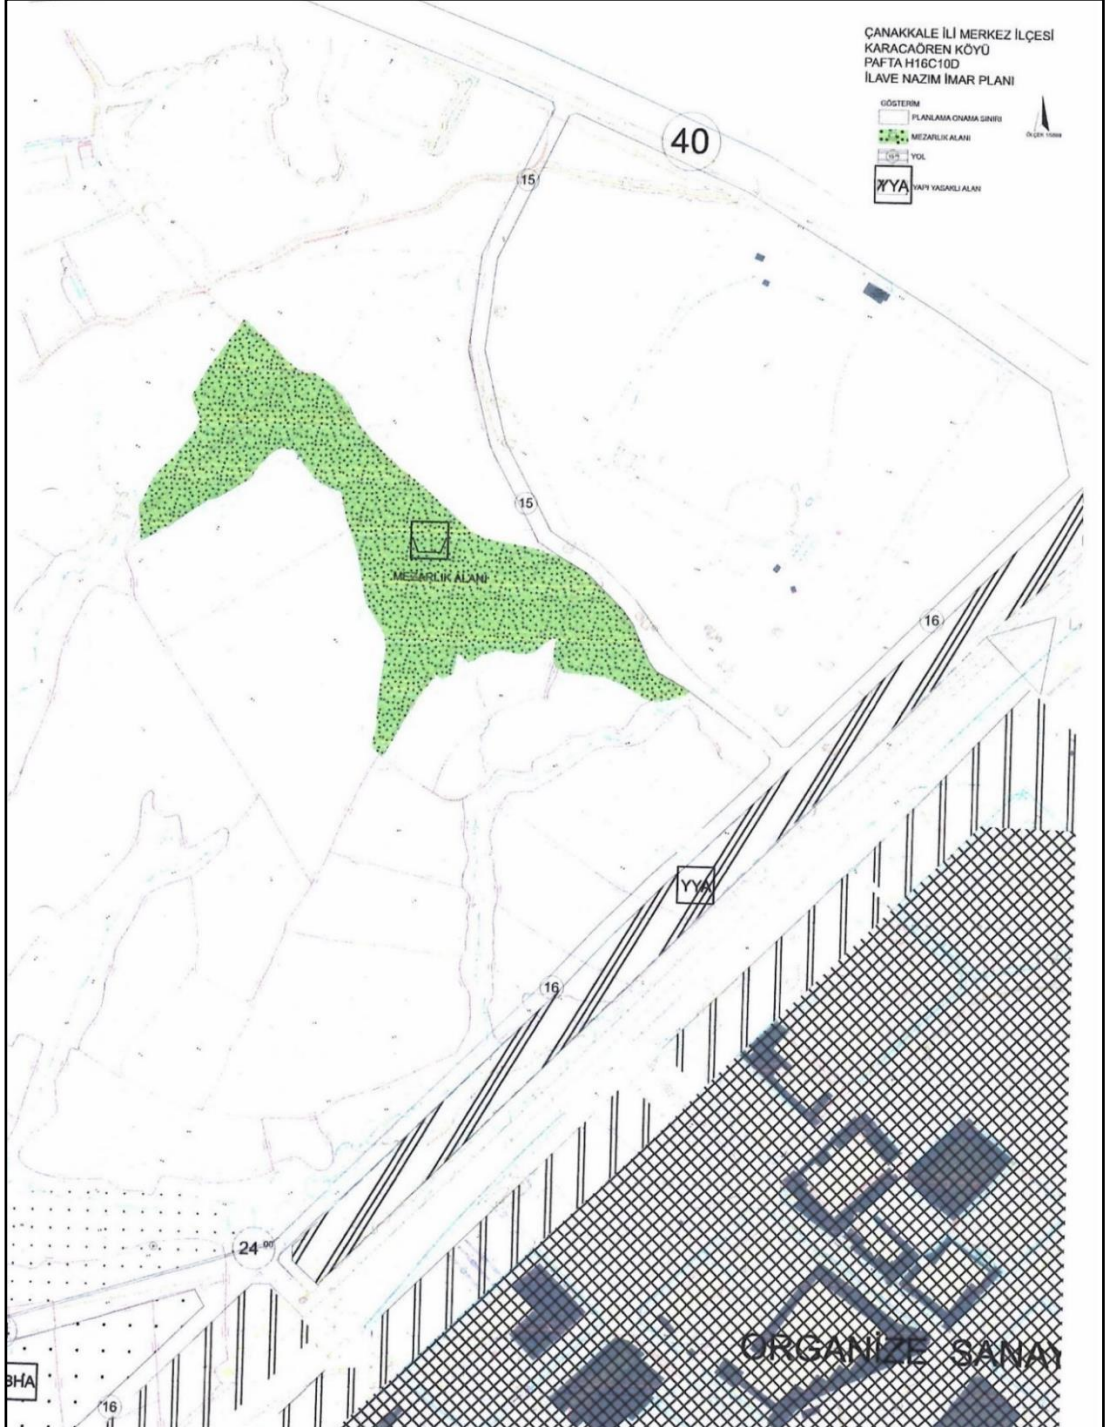

ÇANAKKALE İLİ MERKEZ İLÇESİ
KARACAÖREN KÖYÜ
PAFTA H16C10D1C - HA6C10D2D-H16C10D4B-H16C10D3A
İLAVE UYGULAMA İMAR PLANI

LEGEND
PLANLAMA ANAMA SINIRI
MEZARLIK ALANI
YOL
KARAYOLLARI YOL KENARI KORUMA KUŞAĞI

ÖLÇEK 1/2000

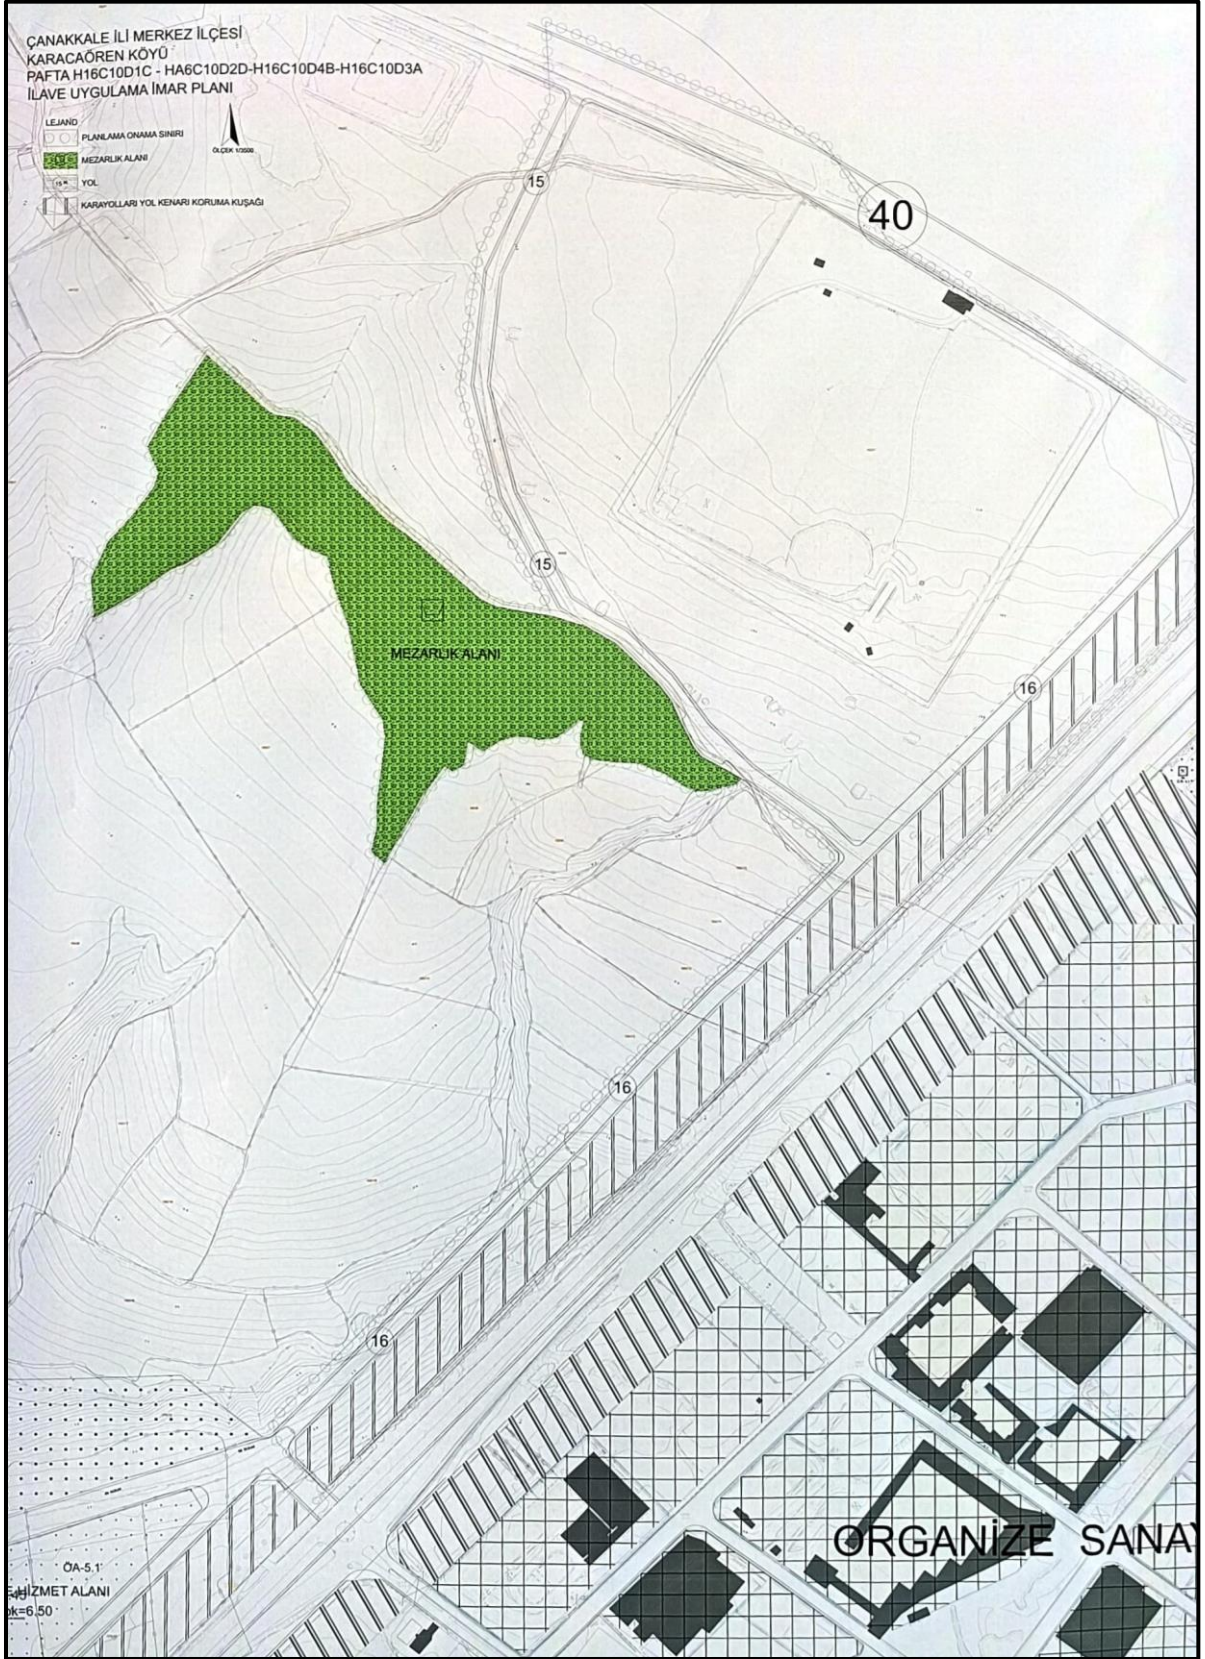


- 2. Çanakkale Belediye Meclisinin 09.04.2025 tarih ve 55 sayılı kararı ile kabul edilen, Barbaros Mahallesi , H16C 14A 3C, H16C 14D 2B, pafta, 1511 ada 33 parselde, NIP-171088777 PIN numaralı nazım ve UIP-171088776 PIN numaralı uygulama imar planı değişikliği teklifi**

ÖLÇEK : 1 / 1000



ÖLÇEK : 1 / 1000

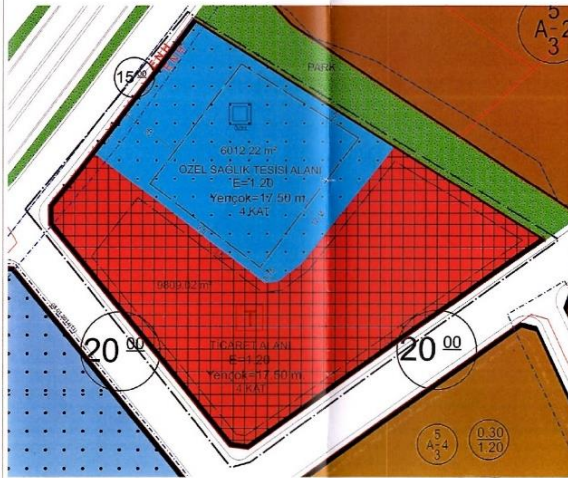

Özel Sağlık Tesisi Alanı

3. Derelerin üzerleri kesinlikle kapatılmayacaktır.

Melike ÖNSAL
Şehir Plancısı
Şişli Şişli No:2489

SEHILU BUKITIN
Inilike kapatilmayocaku
Jambi CETIN
Gua No. : 2057
Jemberpa Jinh Denenroto Cad. Nyeri Nk No. : 101 D. S
Tel. 084 1022 215 991 17100 CANAKALE
CANAKALE WD No. : 244 036 0410